



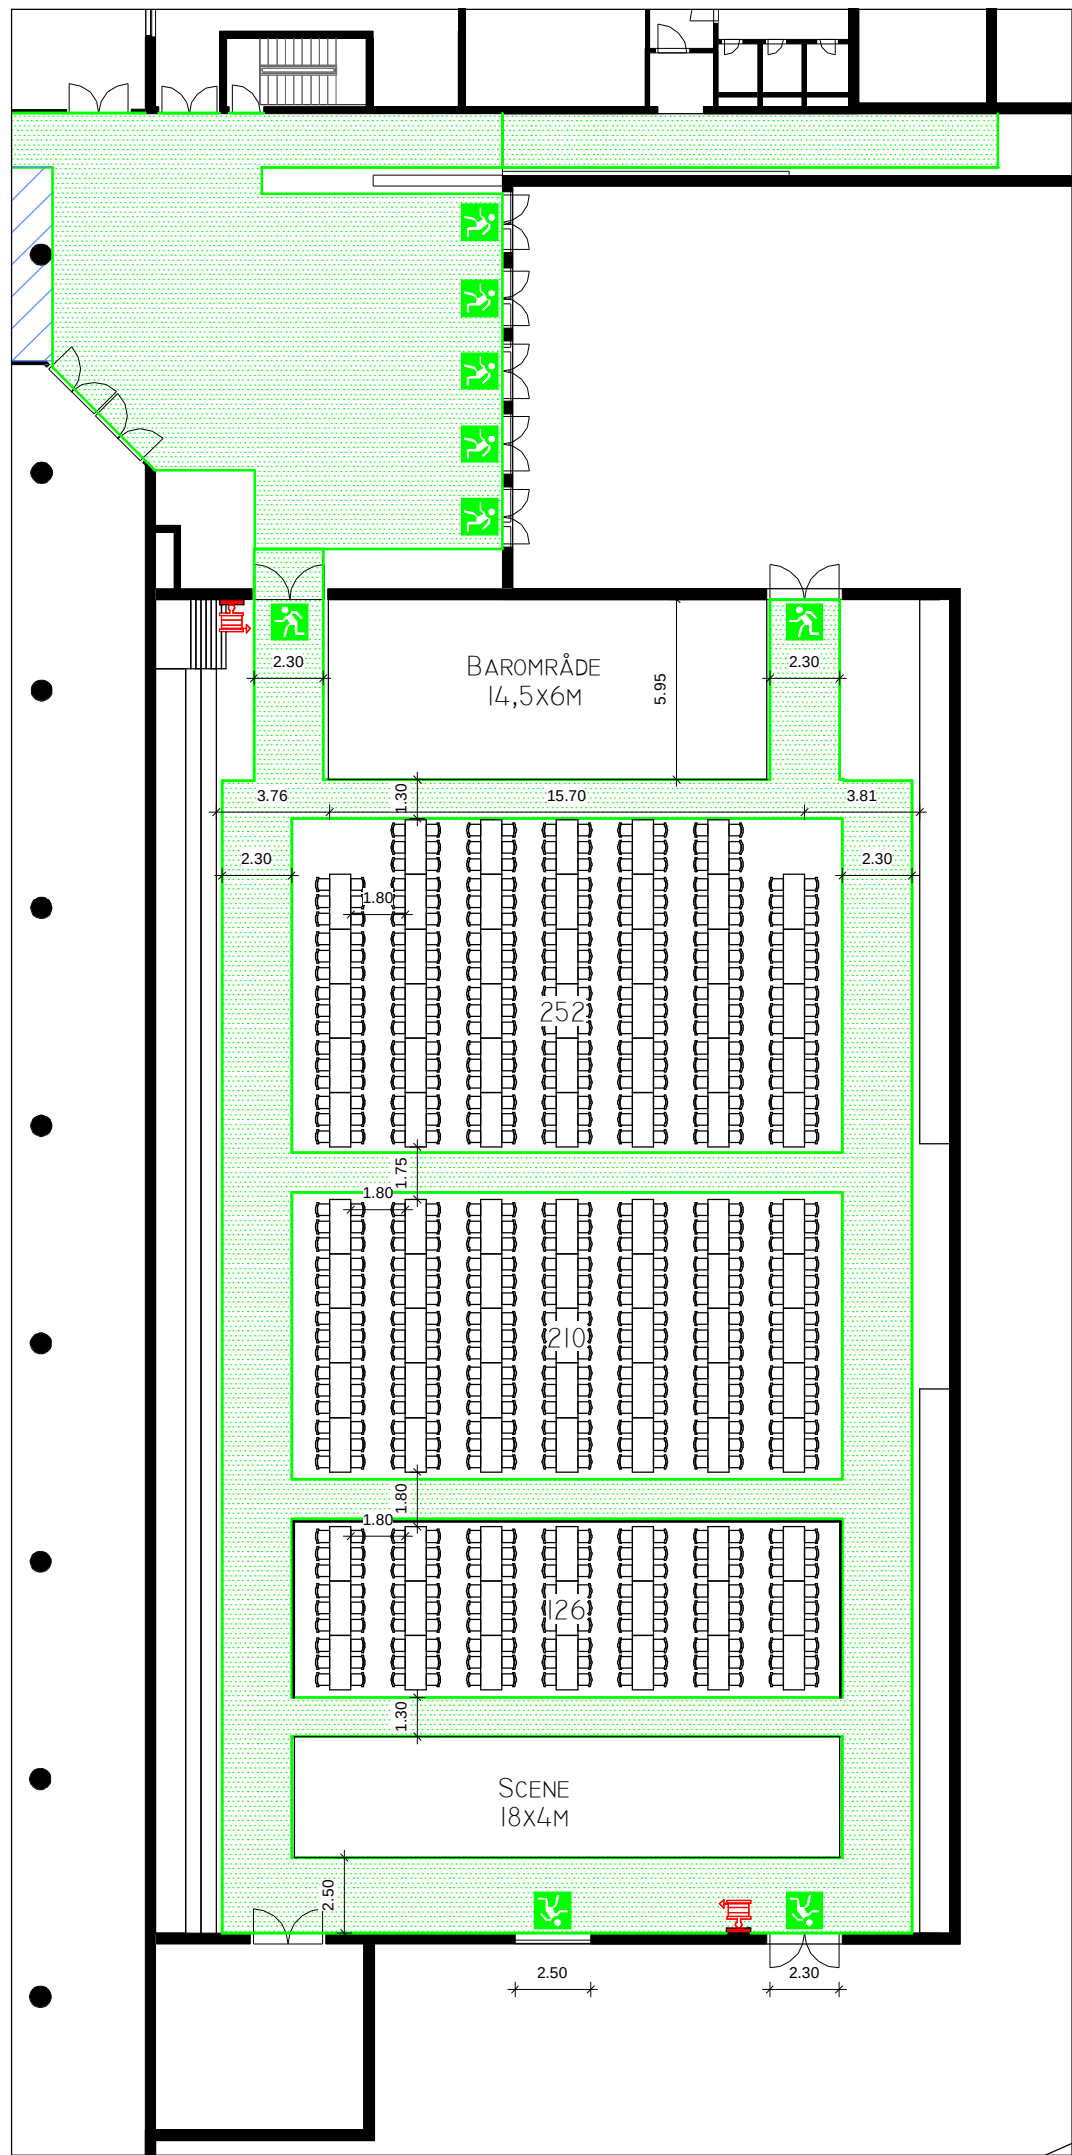

ARENA 3

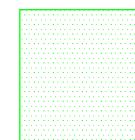

FLUGTVEJ



BORD 0.7 x 1.8M 96 STK




NØDUDGANG



STOLE

576 STK

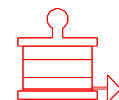

SLANGEVINDE

Personbelastning højest 600 personer

Arena Randers, Fyensgade 1, 8900 Randers C

3-05 bordopstilling scene m. borde på langs

Dato: 2022.05.10
Mål:

Udfærdiget af certifi-
ceret brandrådgiver

DRW

Signatur:

Dato:

stokvad

Certificeringsnummer

1100047264