


ARENA I

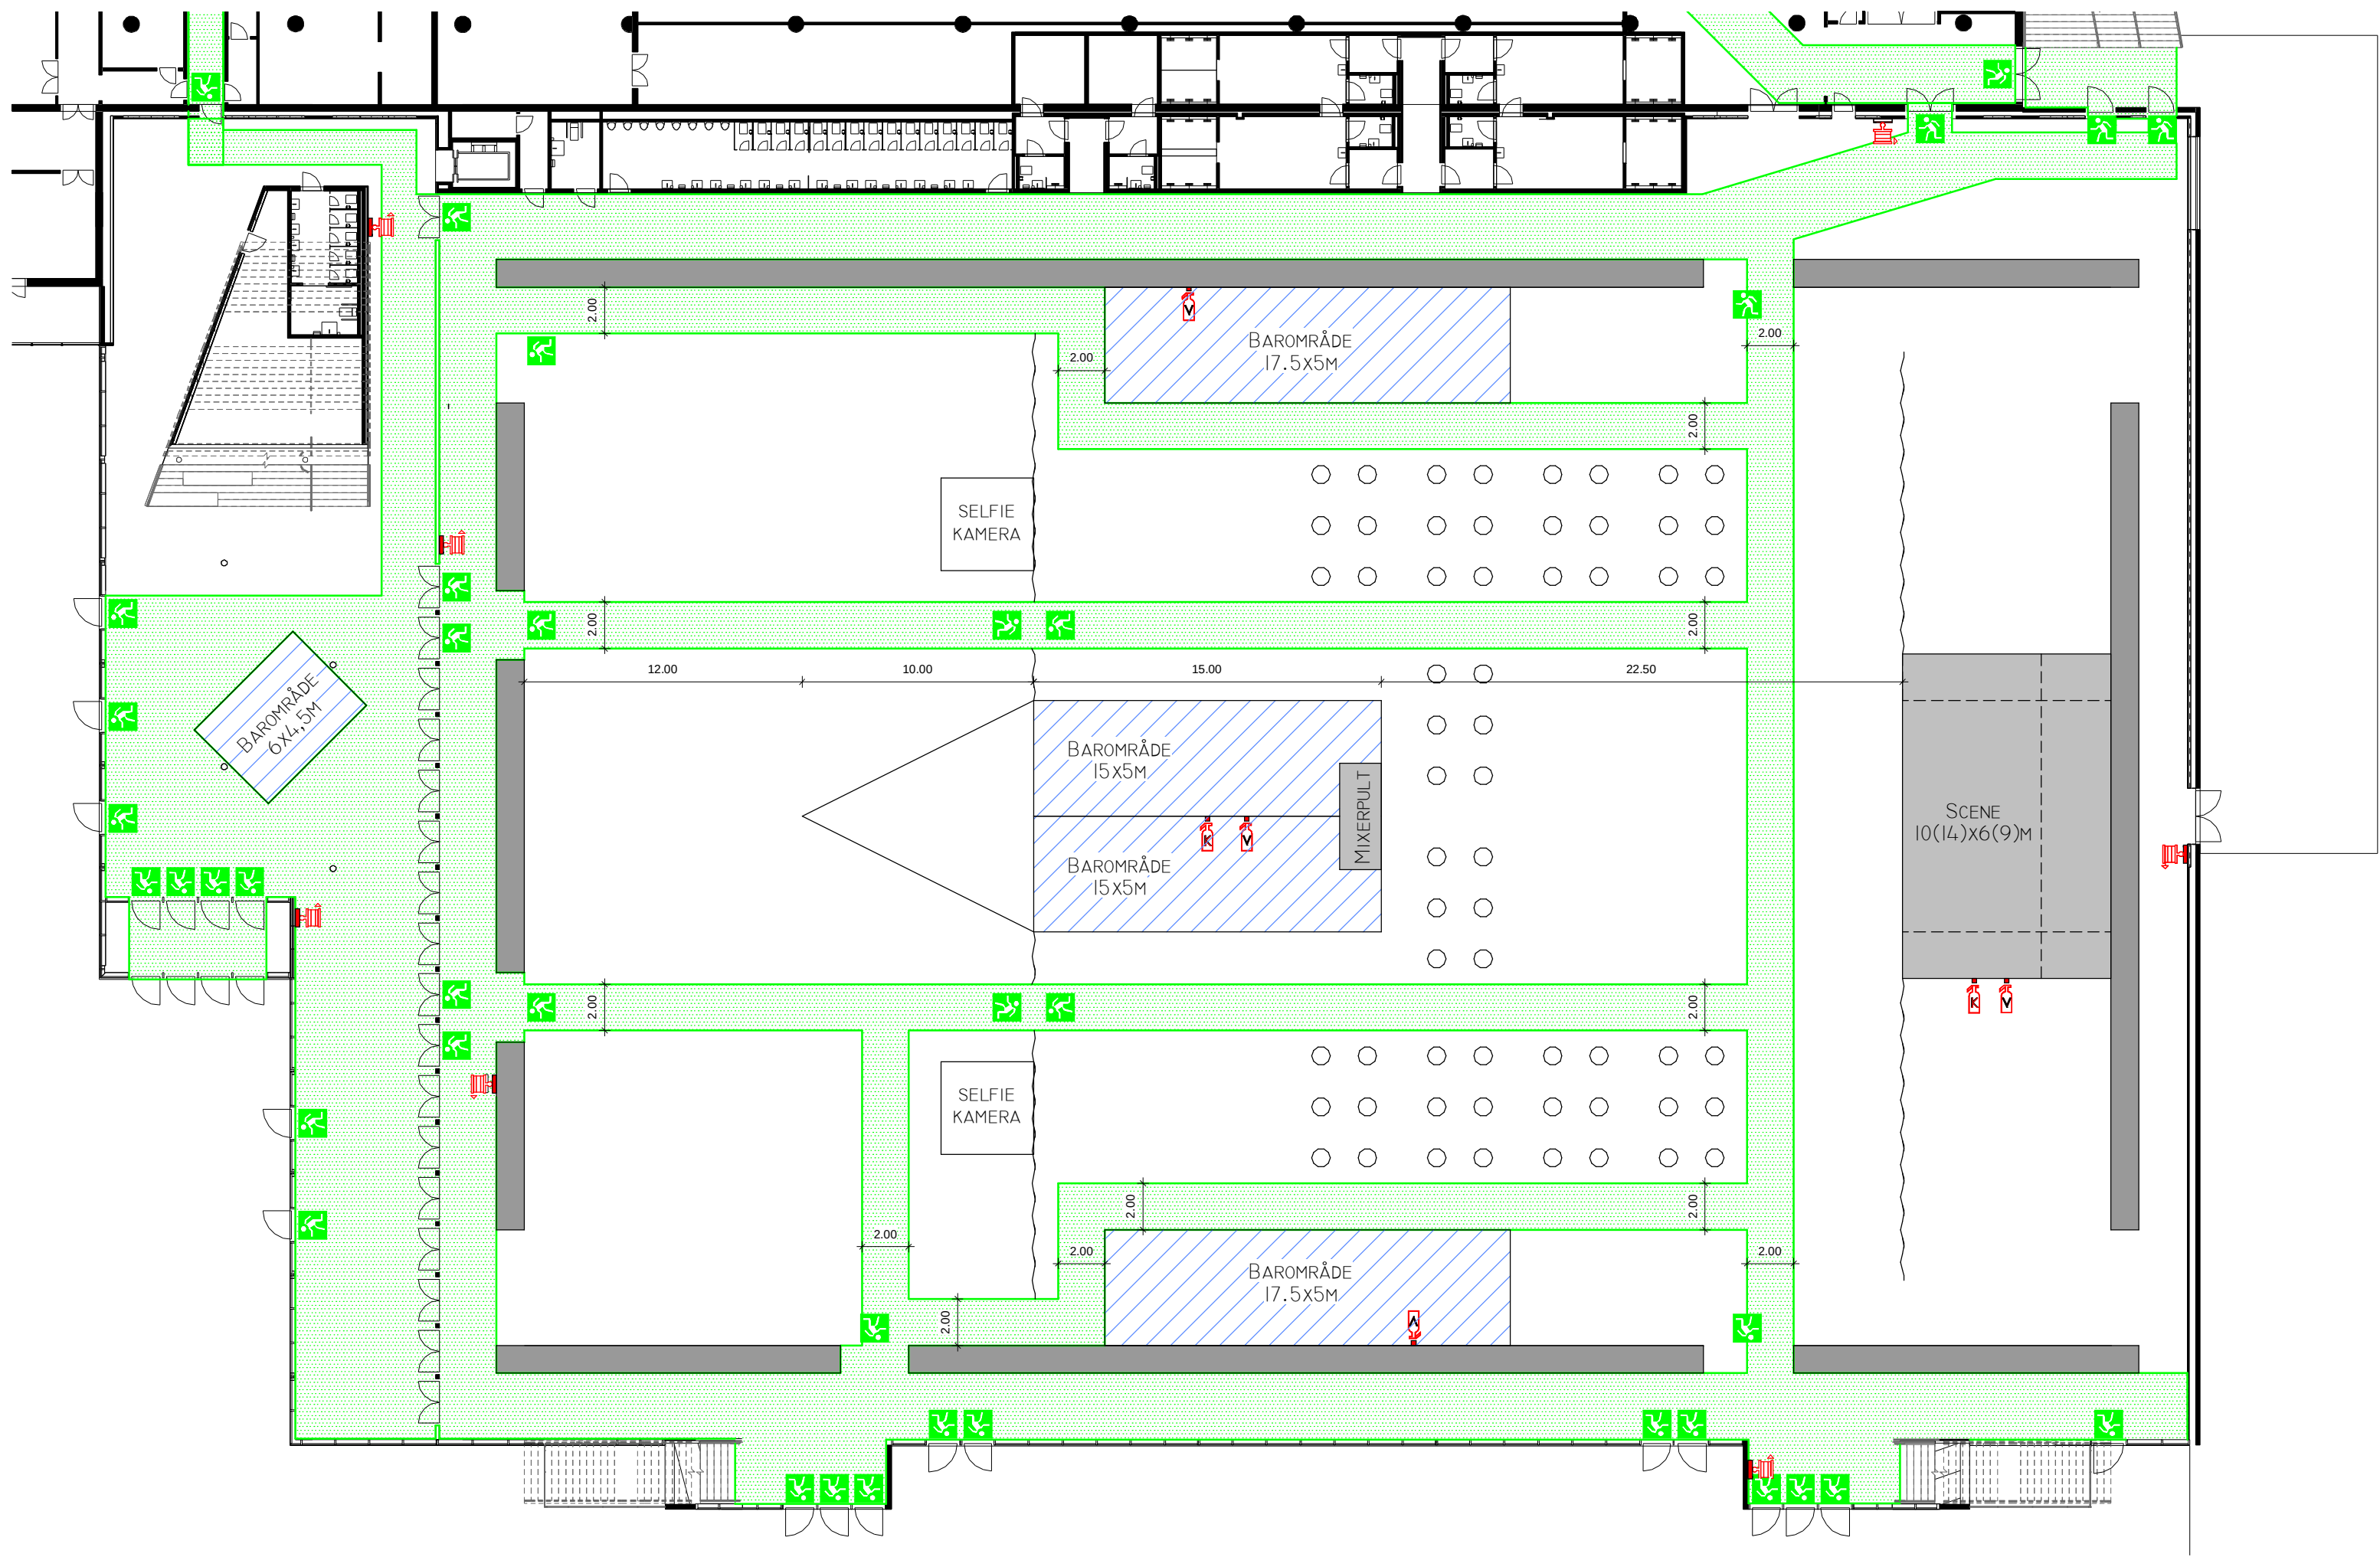

- FLUGTVEJ
- NØDUDGANG
- SLANGEVINDE

- KULSYRESLUKKER 2 STK
- VANDSLUKKER 4 STK

Ø80 HØJBORD 60 STK

Personbelastning højest 1300 personer

Arena Randers, Fyensgade 1, 8900 Randers C

5-03 - Scene med højborde

Dato:	2022.05.10	Udfærdiget af certi-	Per Allan Nielsen	Signatur:	Dato: 11.05.2022
Mål:	1:250	ceret brandrådgiver			

stokvad

Certificeringsnummer 1100047264