


# ARENA I

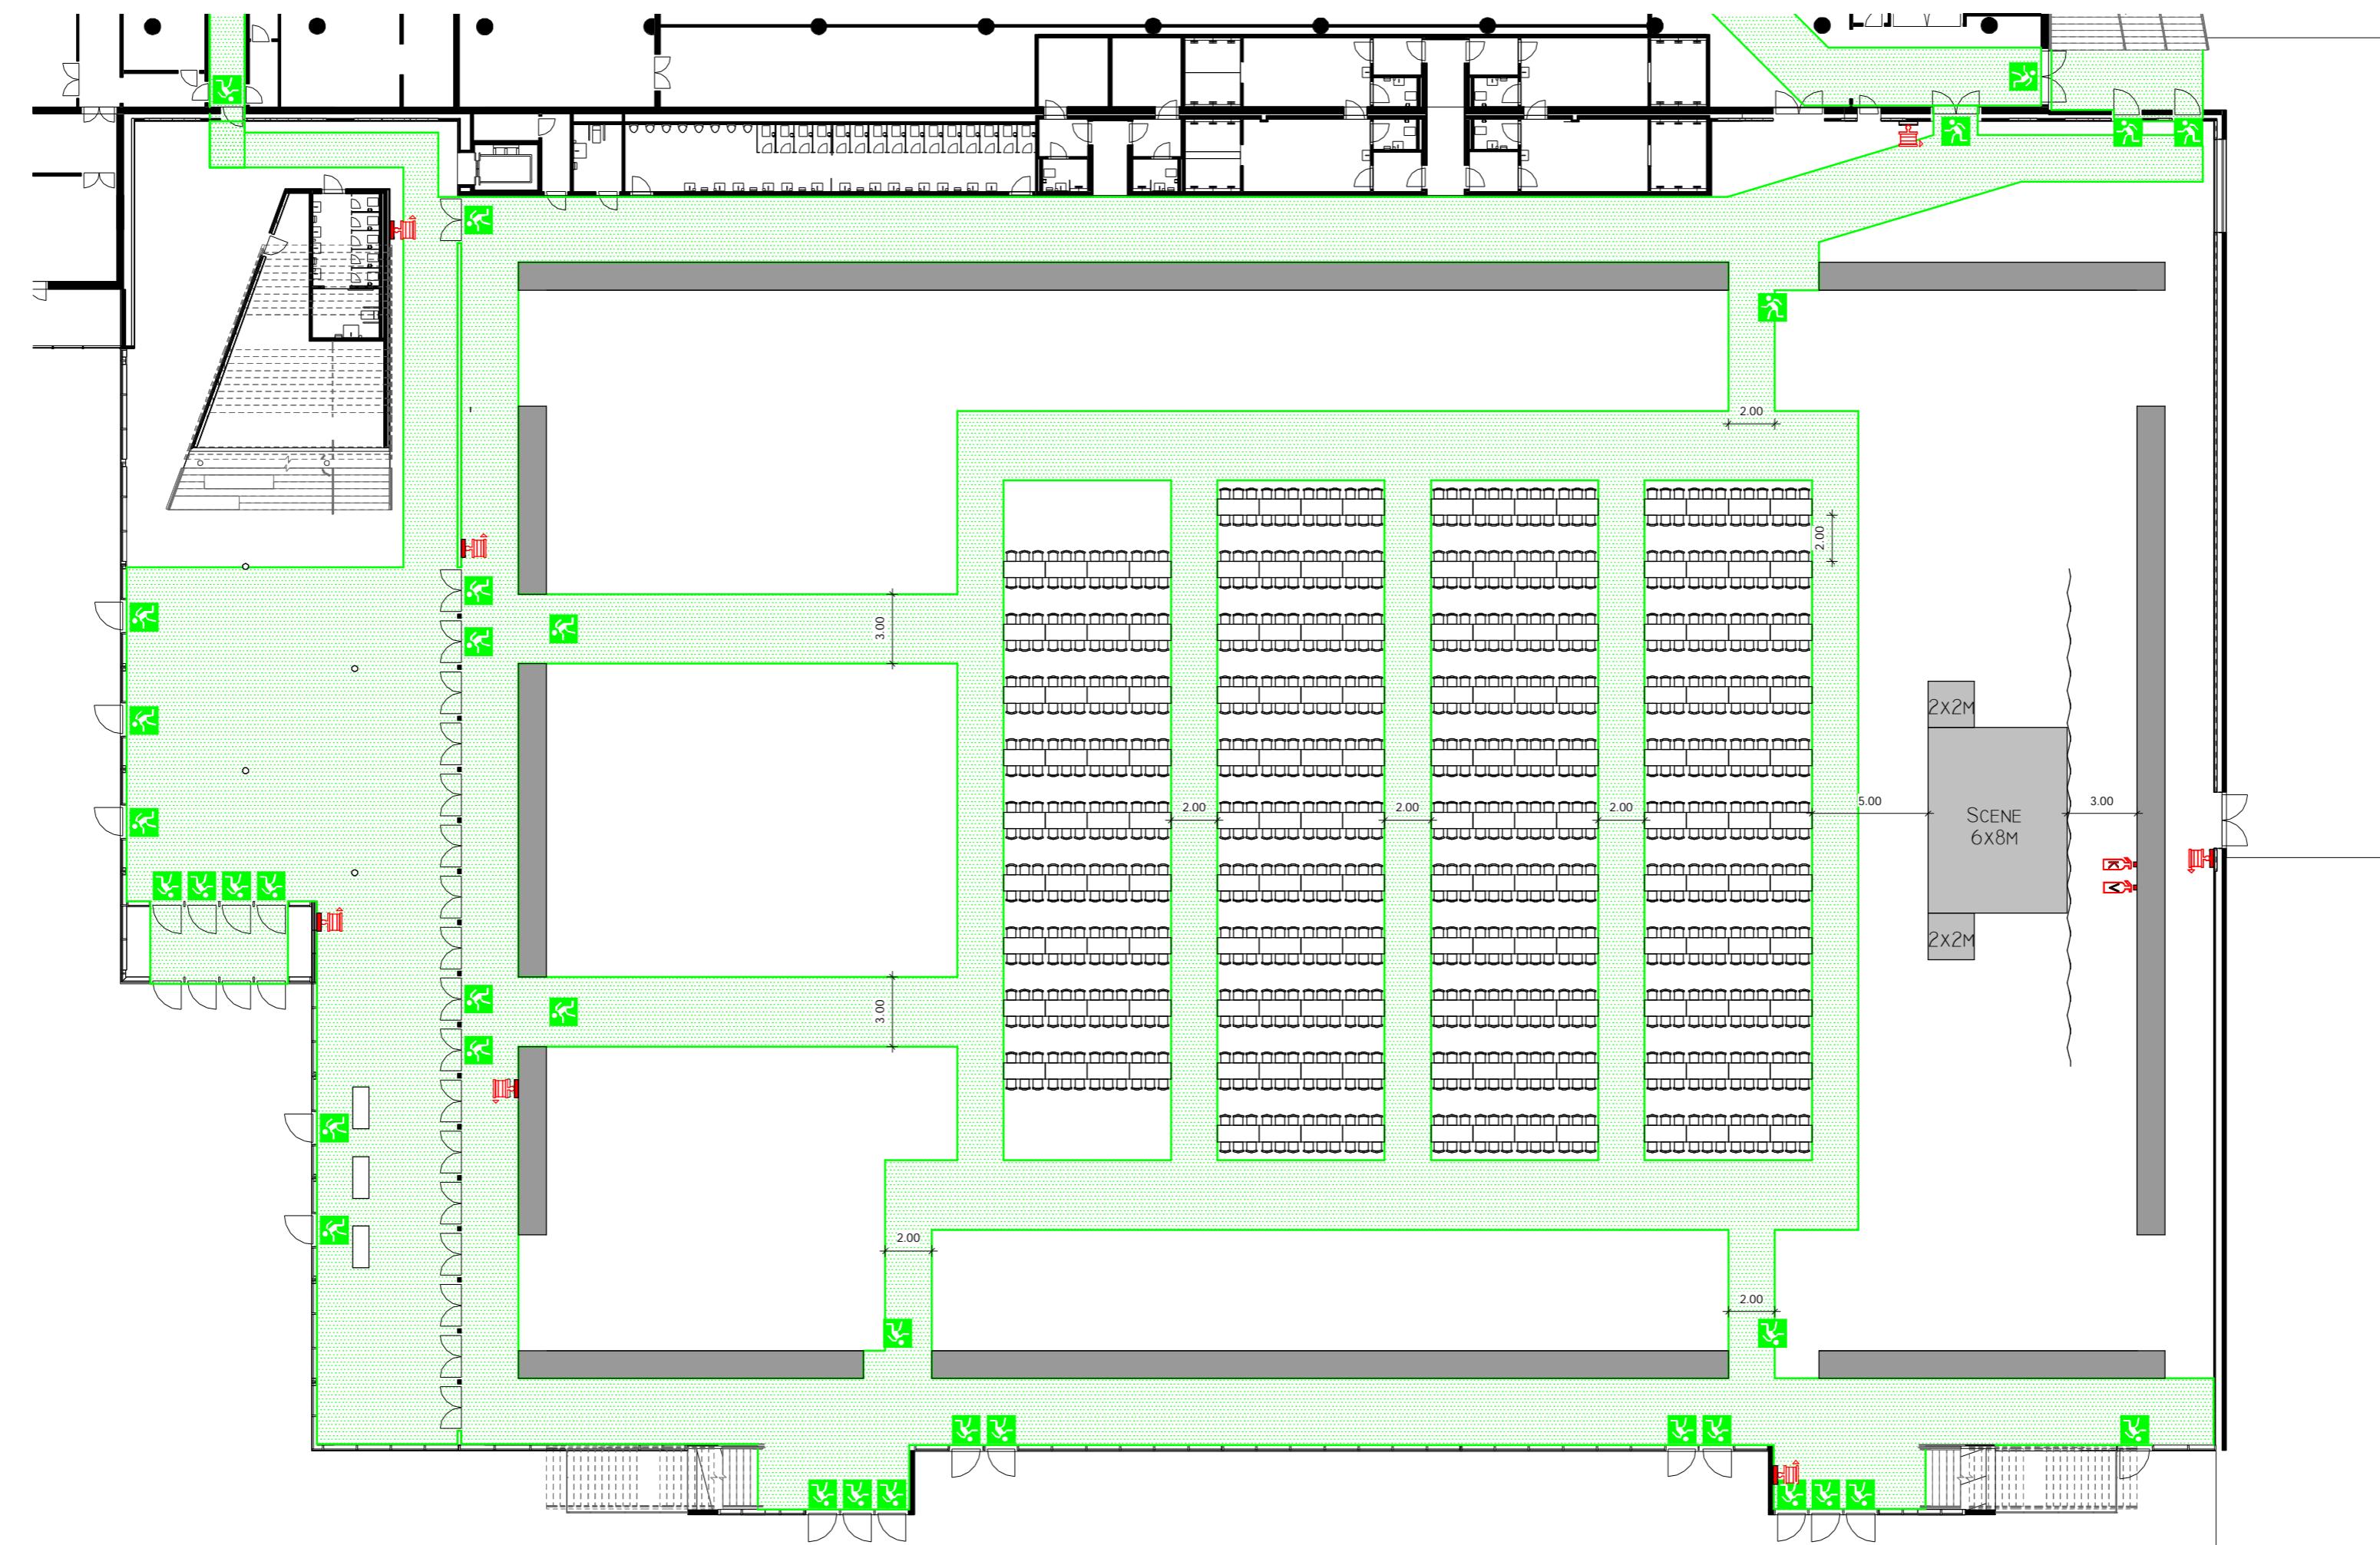

FLUGTVEJ




KULSYRESLUKKER I STK



NØDUDGANG



VANDSLUKKER I STK

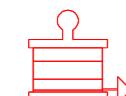

SLANGEVINDE



BORD 0.7 x 1.8M 168 STK



STOLE

1008 STK

Personbelastning højest 1200 personer

Arena Randers, Fyensgade 1, 8900 Randers C

5-02 - Scene med lange borde

Dato:  
Mål:

2022.05.10  
1:250

Udfærdiget af certificeret brandrådgiver

Per Allan Nielsen

Signatur:

Dato: 11.05.2022

**stokvad**

Certificeringsnummer: 1100047264