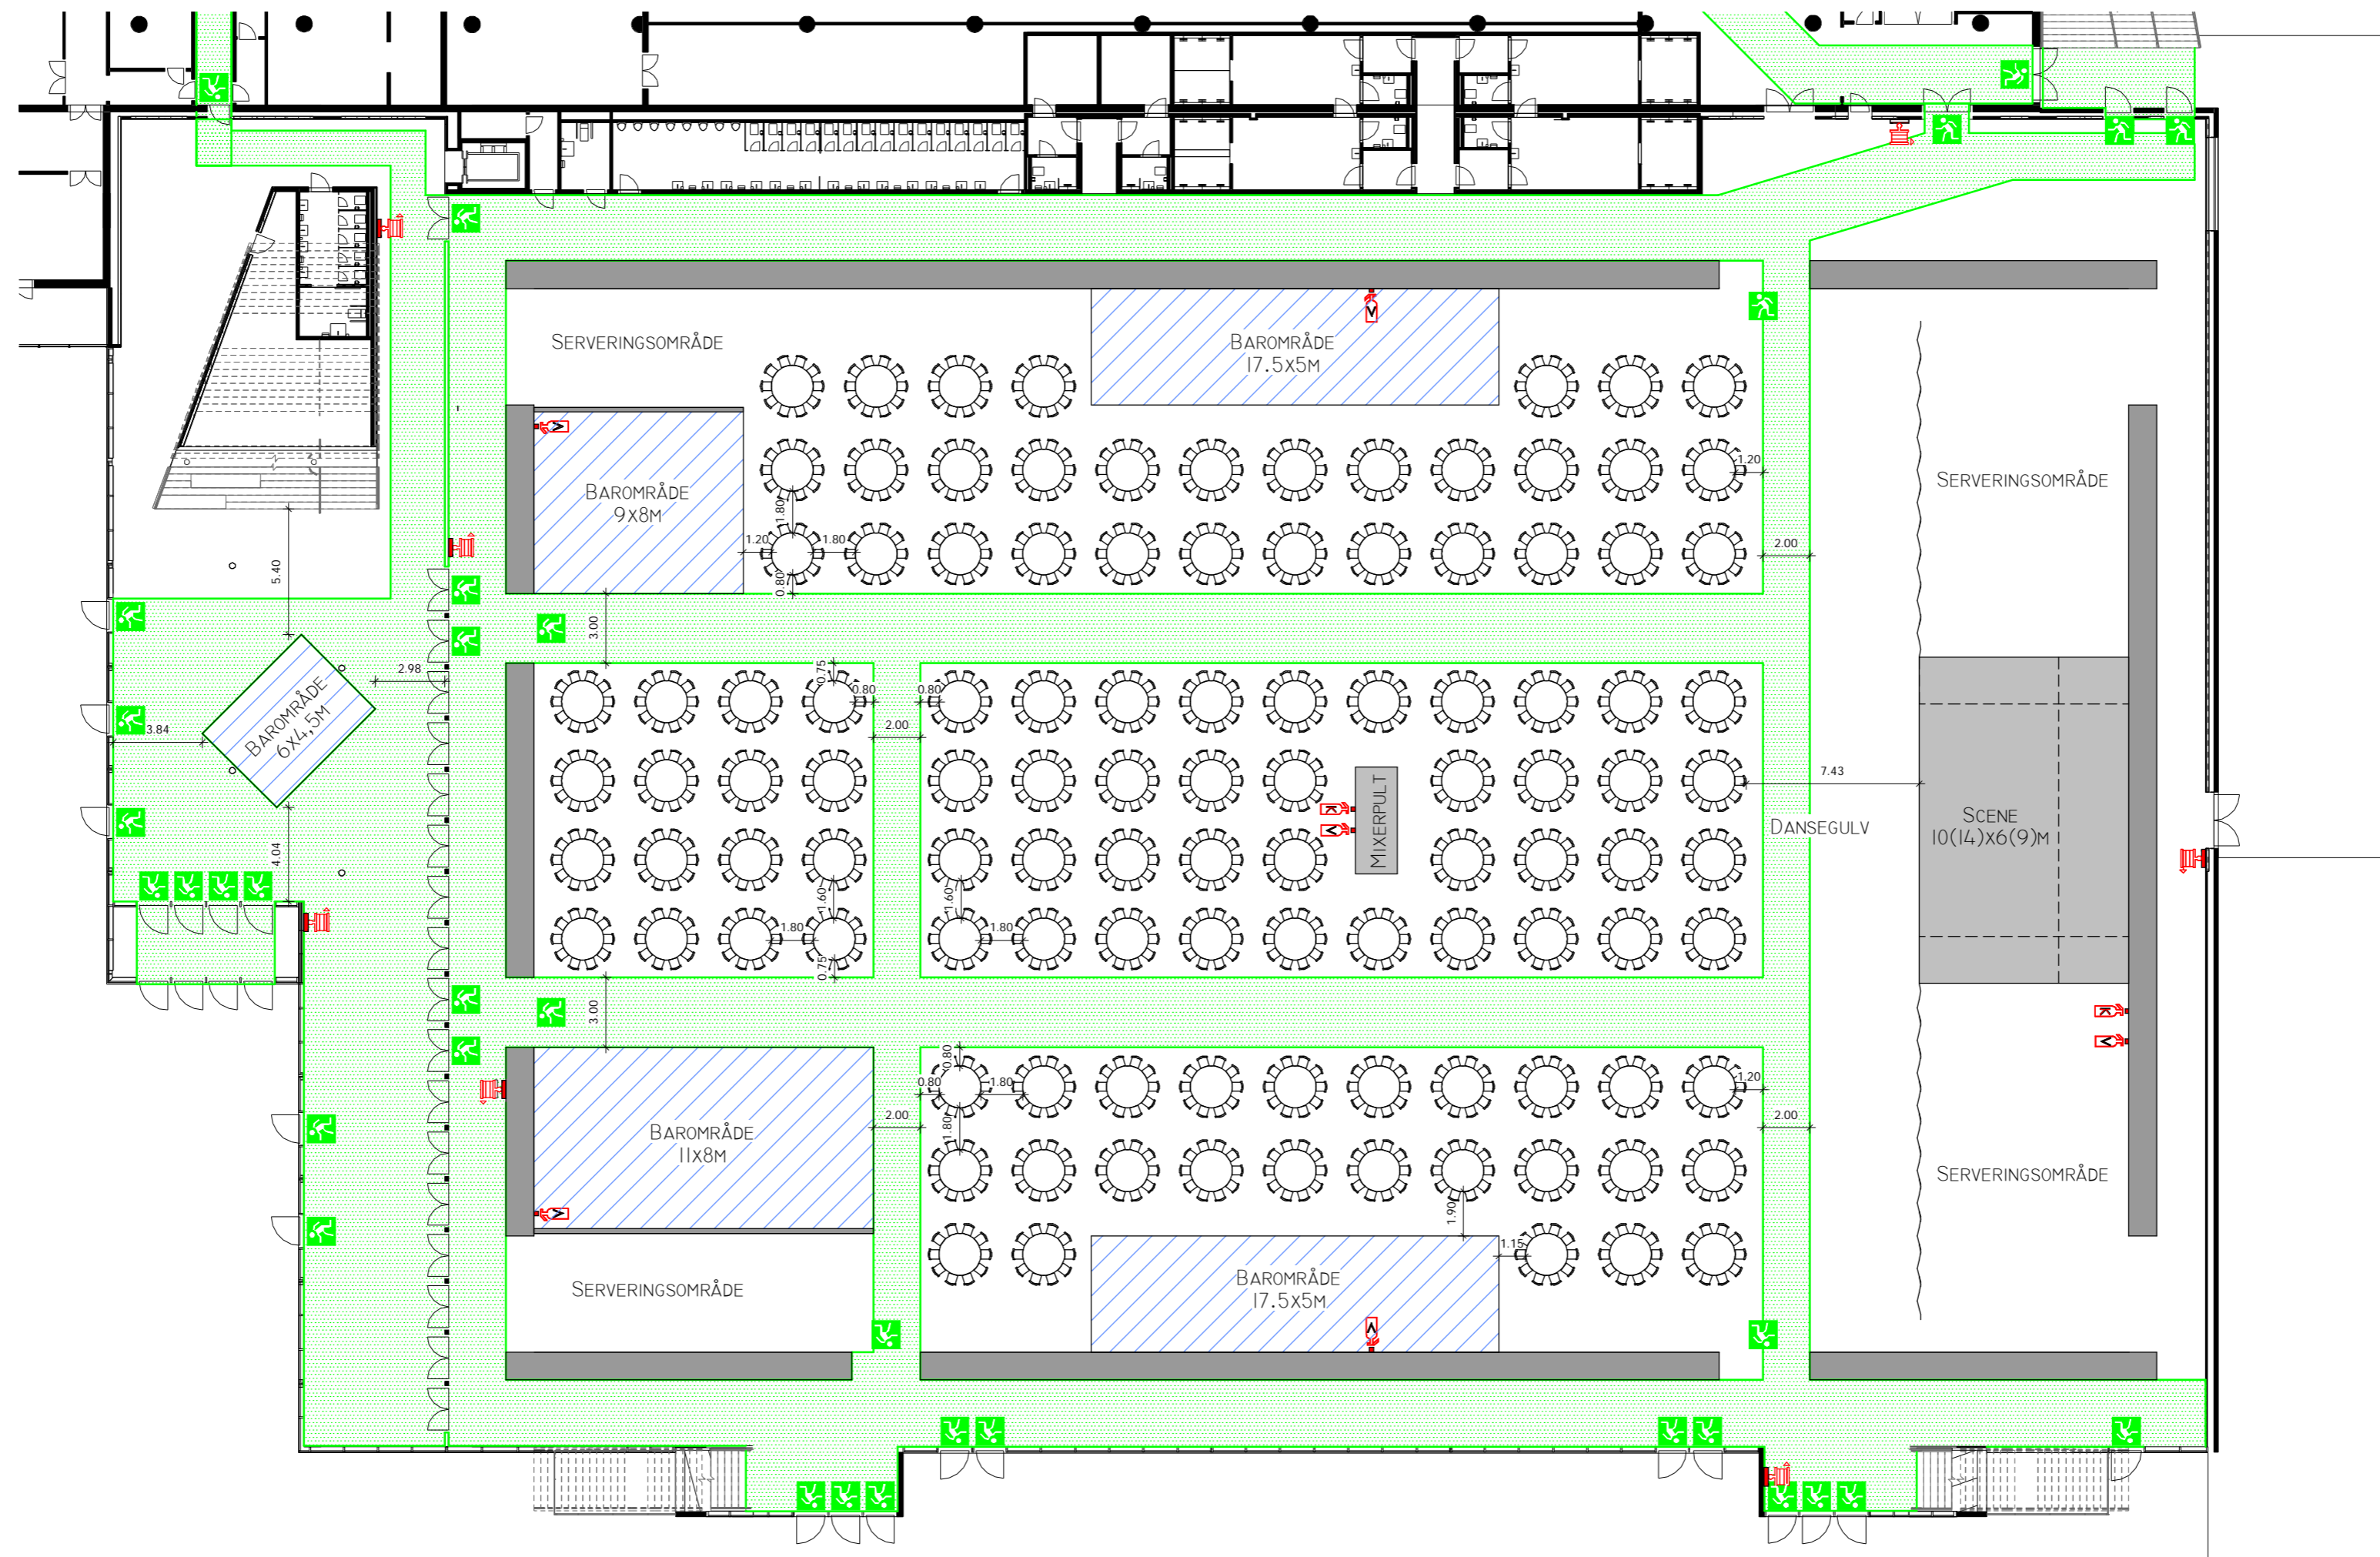
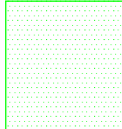

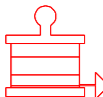


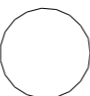



ARENA I



-  FLUGTVEJ
-  NØDUDGANG
-  SLANGEVINDE
-  KULSYRESLUKKER 2 STK
-  VANDSLUKKER 6 STK
-  BORD Ø180 110 STK
-  STOLE 1100 STK

Personbelastning højest 1100 personer

Arena Randers, Fyensgade 1, 8900 Randers C			
5-01 - Scene med runde borde			
Dato:	2022.05.10	Udfærdiget af certificeret brandrådgiver	Per Allan Nielsen
Mål:	1:250	Certificeringsnummer	1100047264
